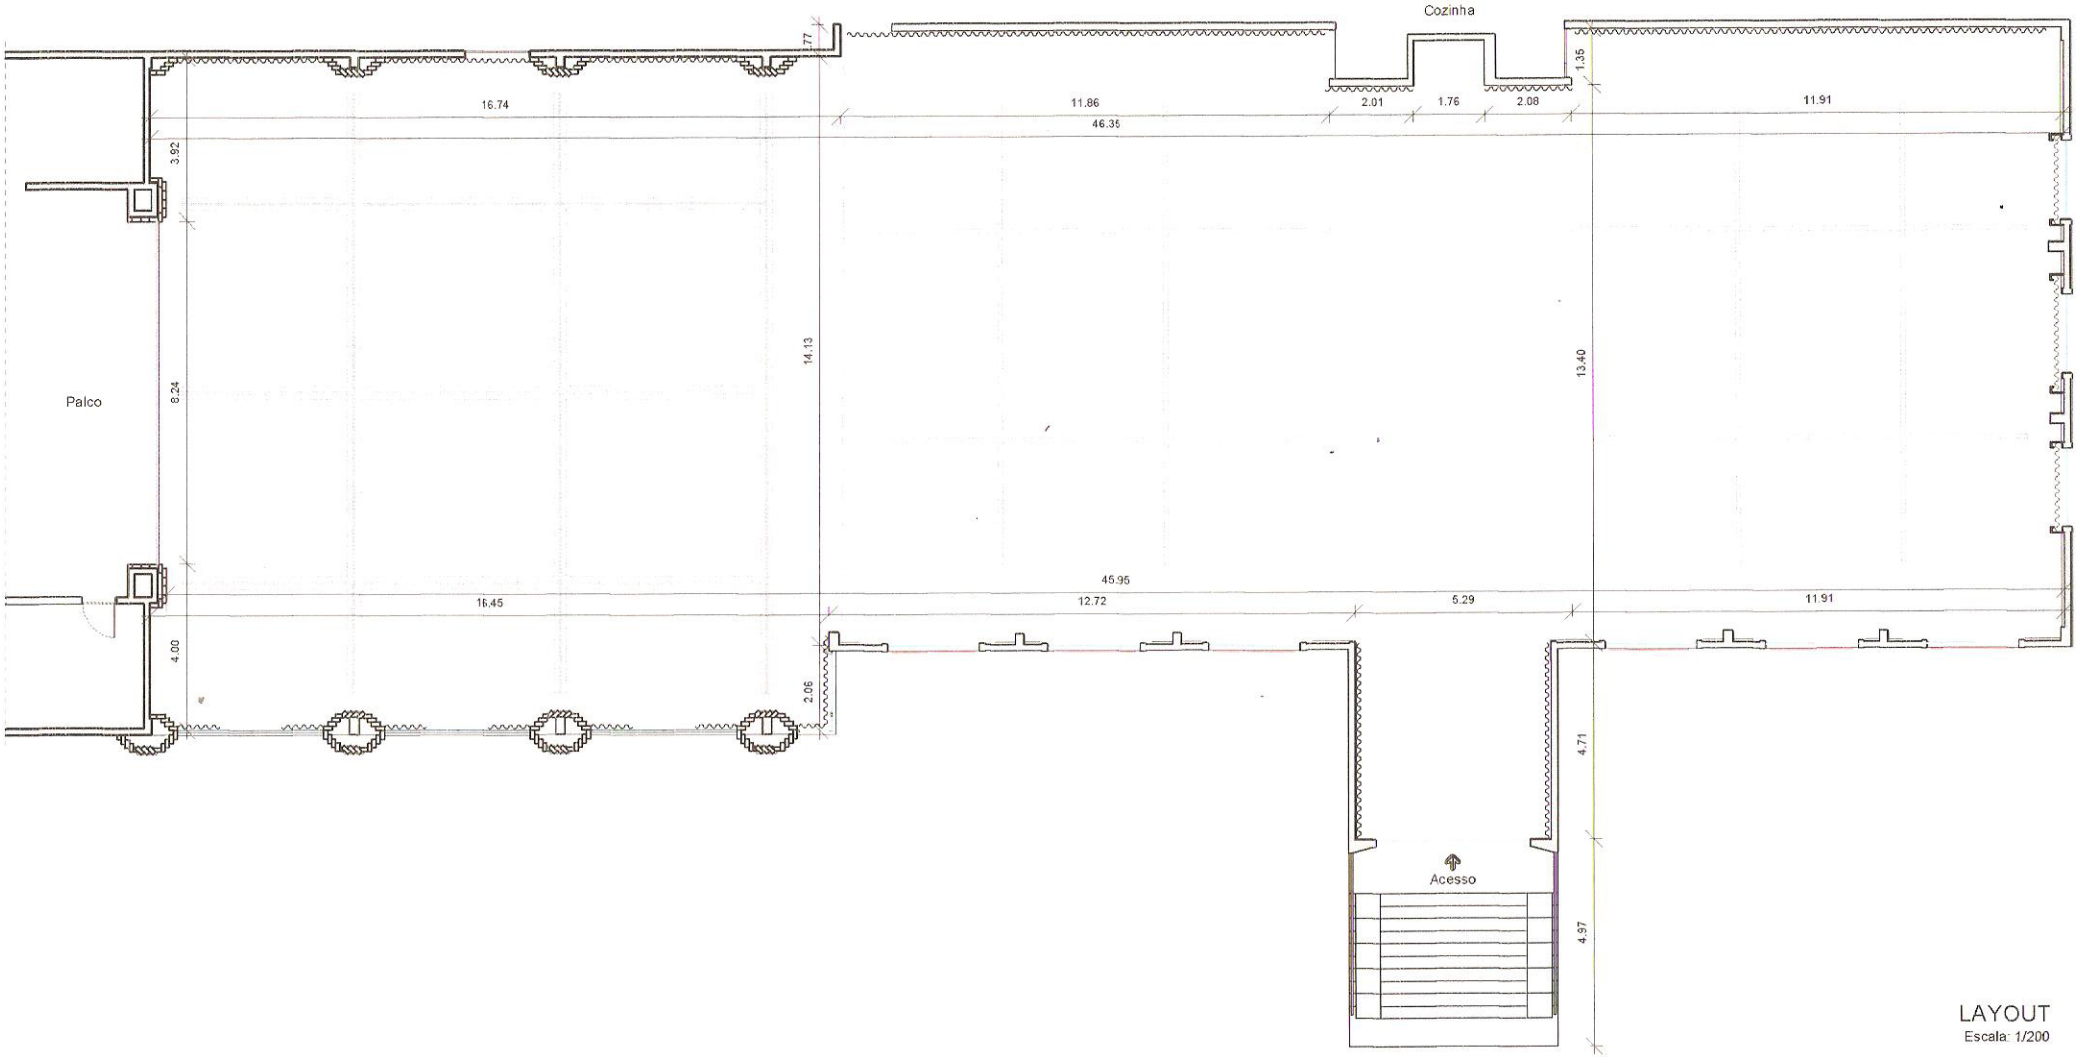

LAYOUT
Escala: 1/200